TABELLE	
Nummer	Bezeichnung
1	Innenblende
2	Wandeinbauhülse
3	Einschub Wärmespeicher
4	Anschlagband
5	Wetterschutzhaube

C-C (1 : 5)

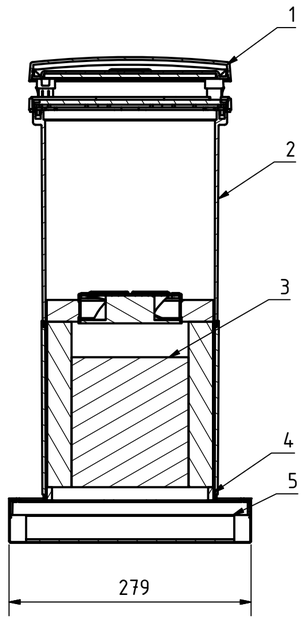

B (1 : 2)

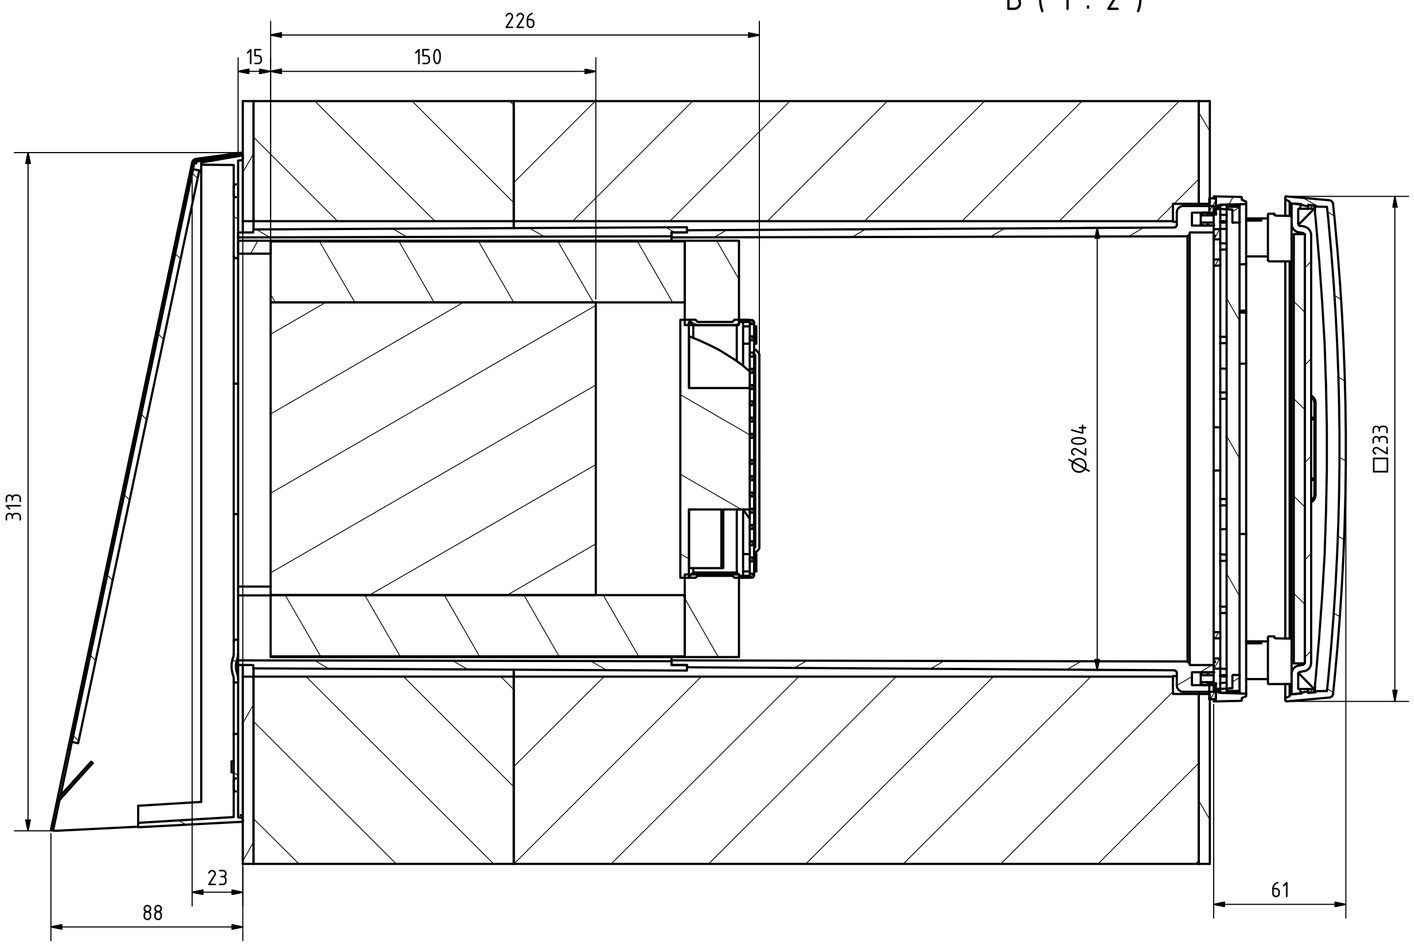

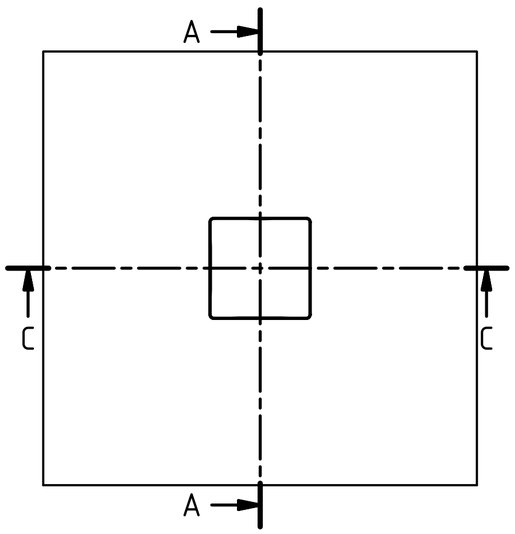

A-A (1 : 10)

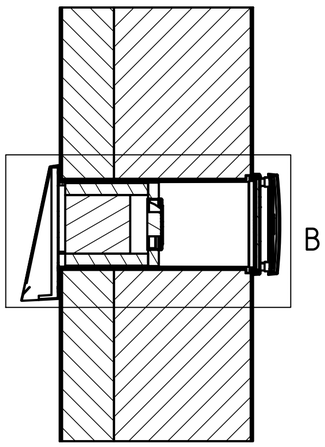

Diese Zeichnungen dürfen ohne unsere schriftliche Genehmigung weder kopiert, noch Dritten, insbesondere Wettbewerbern, zugänglich gemacht werden

Projekt: 01-15				Alle Maße in mm wenn nicht anders angegeben; Allgemeintoleranz ISO 2768-m		Oberfläche:	Maßstab:
							Material:
					Datum	Name	Bezeichnung:
				erstellt	03.09.2015	Stühmke	iV14R montiert
				kontroll.			
				Norm			
						inventer	Zeichnungsnummer: 01-15-0R3-004-00-0
Status	Änderungen	Datum	Name	Masse: -			

Artikel-Nr.:

1 / 1

A2